

**Präambel**

Die Gemeinde Fridolfing erlässt aufgrund § 2 Abs. 1, sowie §§ 8, 9, 10 und 13a des Baugesetzbuches (BauGB), der Baunutzungsverordnung (BauNVO), des Art. 81 der Bayerischen Bauordnung (BayBO) und des Art. 23 der Gemeindeordnung für den Freistaat Bayern (GO) diese Bebauungsplanänderung als Satzung.

Diese Bebauungsplanänderung ersetzt den bisherigen Bebauungsplan "Strohhoferfeld" der Gemeinde Fridolfing innerhalb seines Geltungsbereiches.

**HINWEIS**

Ansonsten gelten die Festsetzungen des Bebauungsplanes "Strohhoferfeld" der Gemeinde Fridolfing.

**Verfahrensvermerke**

Der Gemeinderat hat in der Sitzung vom ..... die Änderung des Bebauungsplanes beschlossen. Der Änderungsbeschluss wurde am ..... ortsüblich bekanntgemacht.

Der Entwurf des Bebauungsplanes mit Begründung in der Fassung vom ..... wurde gem. § 3 Abs. 2 BauGB in der Zeit vom ..... bis ..... öffentlich ausgelegt.

Die Behörden sind gem. § 4 Abs. 2 BauGB zum Entwurf in der Fassung vom ..... während der Zeit vom ..... bis ..... beteiligt worden.

Mit Beschluss des Gemeinderates vom ..... wurde die Bebauungsplanänderung gem. § 10 Abs. 1 BauGB in der Fassung vom ..... als Satzung beschlossen.


Fridolfing, den .....  
Schild, 1. Bürgermeister

Ausgefertigt

Fridolfing, den .....  
Schild, 1. Bürgermeister

Der Satzungsbeschluss wurde gem. § 10 BauGB am ..... ortsüblich bekannt gemacht. Die Bebauungsplanänderung ist damit in Kraft getreten.

Fridolfing, den .....  
Schild, 1. Bürgermeister

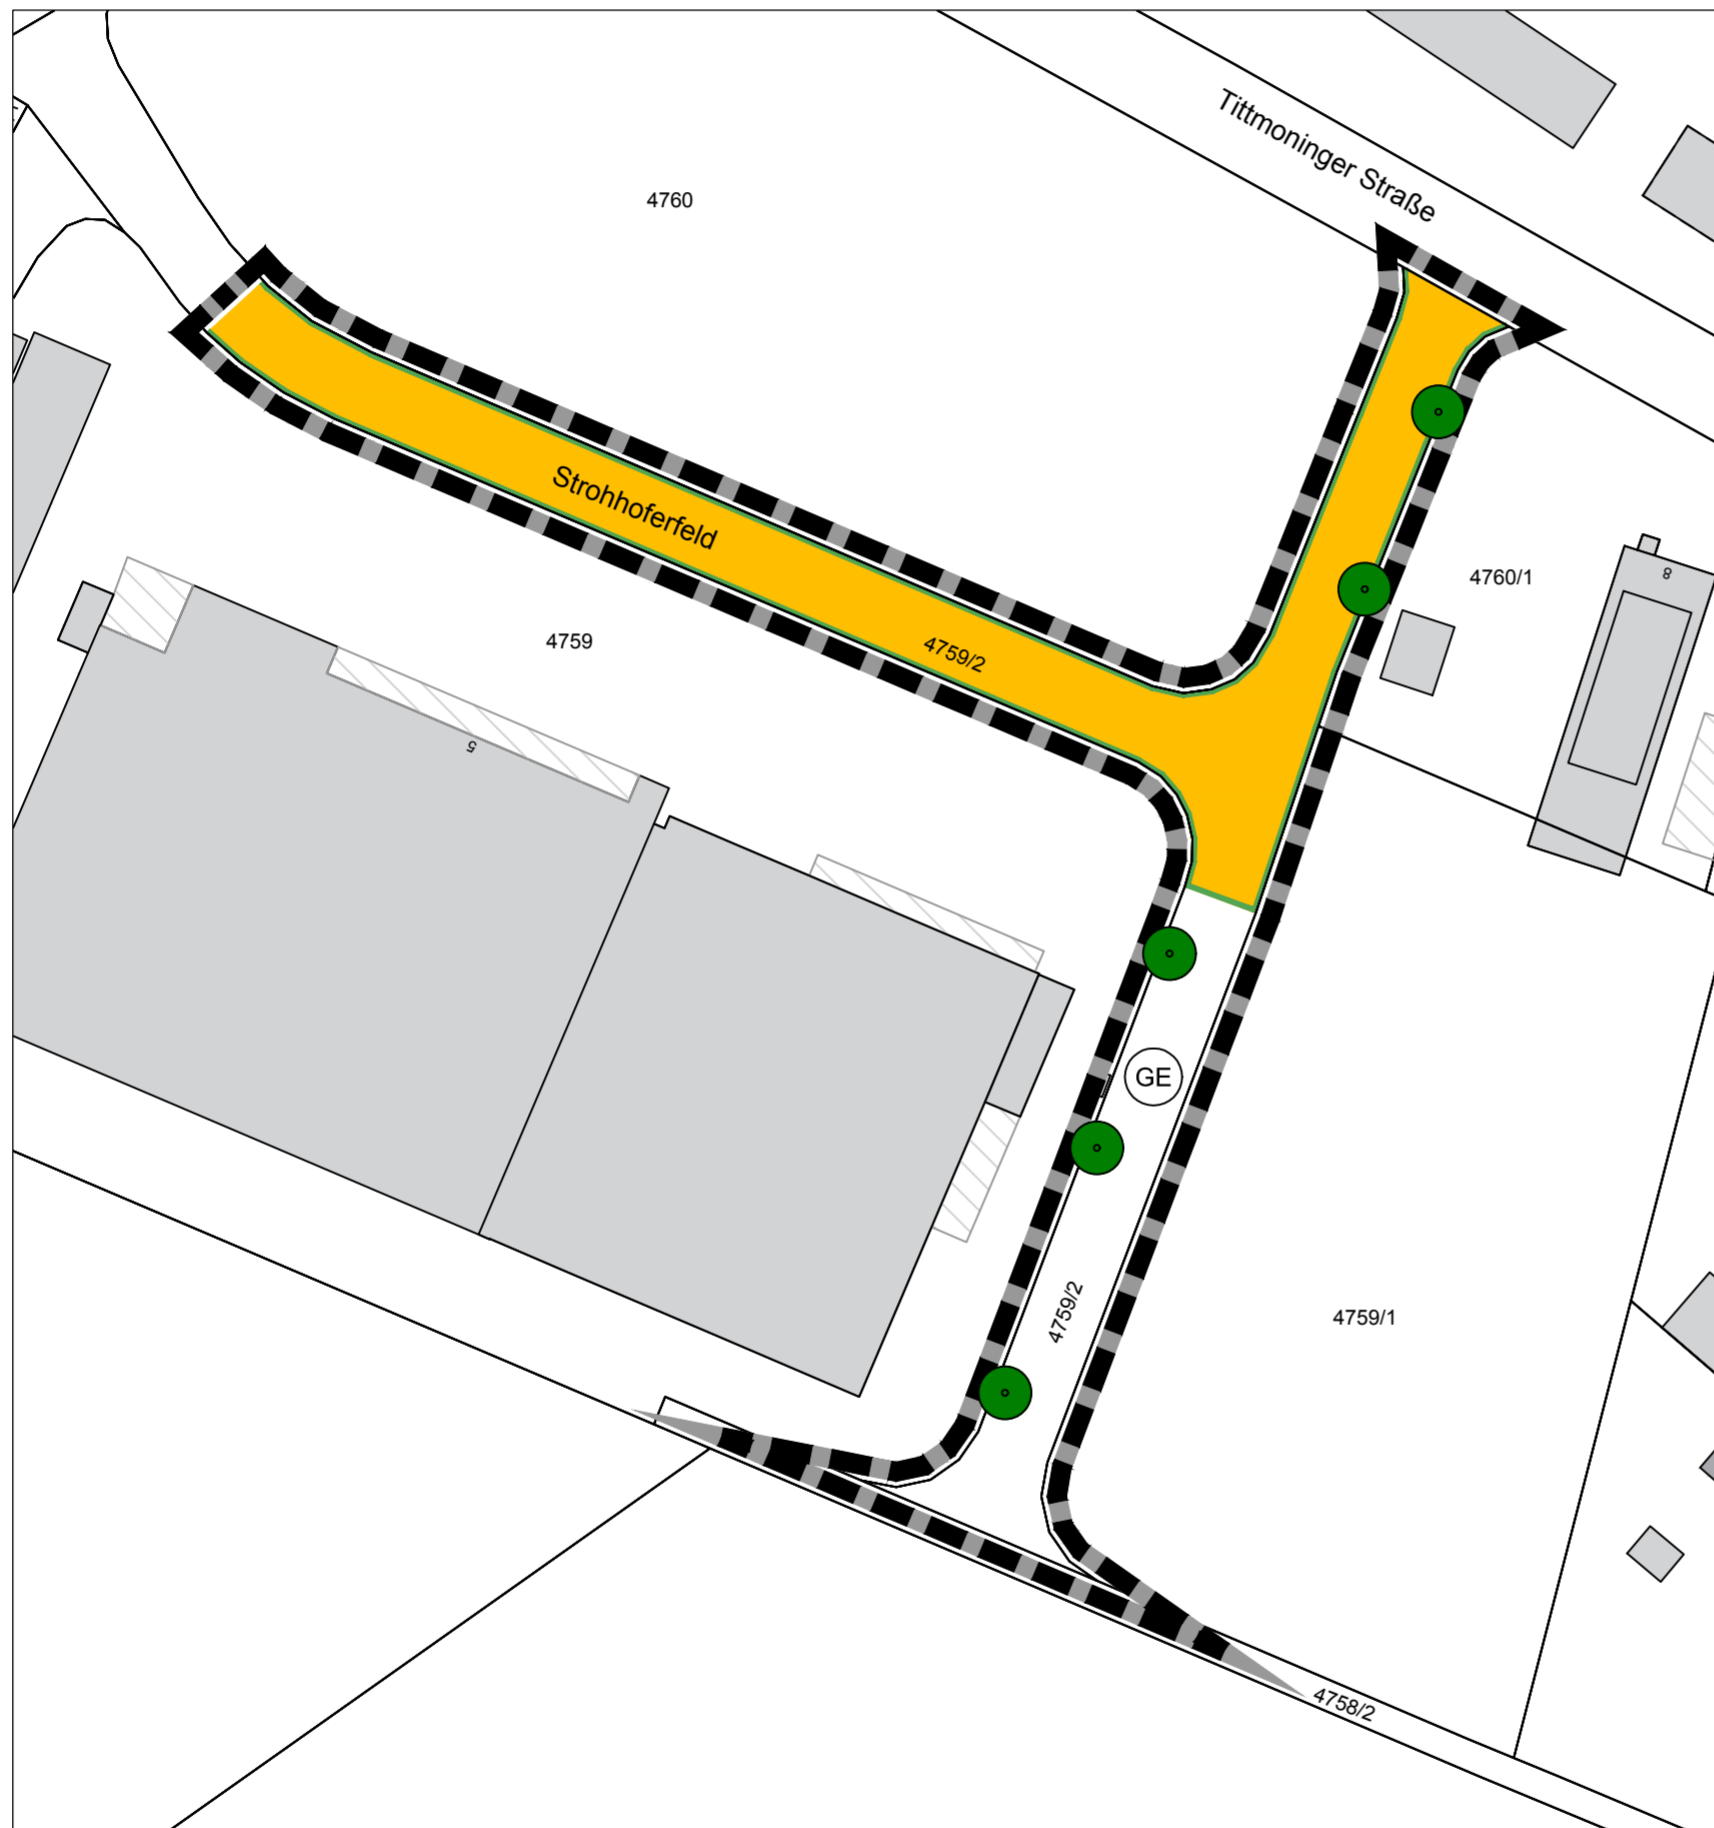

# BEBAUUNGSPLAN "STROHHOF III"

## GEMEINDE FRIDOLFING LANDKREIS TRAUNSTEIN

### 7. Änderung im Verfahren nach § 13a BauGB

LAGEPLAN 1:1000

**LEGENDE**

**A. Für die Festsetzungen**

GE Gewerbegebiet

Grenze des Geltungsbereichs

öffentliche Straßenverkehrsfläche mit Straßenbegrenzungslinie

zu pflanzender Baum

**B. Für die Hinweise**

4759/2 Flurnummer bestehende Flurstücksgrenze

ENTWURFSVERFASSER

**plg** | Planungsgruppe Strasser

PLANUNGSGRUPPE STRASSER Gmbh  
ÄUSSERE ROSENHEIMER STR. 25  
83278 TRAUNSTEIN  
TEL. 0861 / 98987-0 TELEFAX -50  
E-MAIL INFO@PLG-STRASSER.DE

18076 H:\Projekte Stadtcad\18076 Strohhofer Feld\Strohhoferfeld.DWG  
Bearbeitung: Dipl.-Ing. A. Jurina, Stadtplaner, Dipl.-Ing. (FH) P. Rubeck, Landschaftsarchitekt

TRAUNSTEIN, DEN 14.08.2018,  
geändert 15.11.2018

